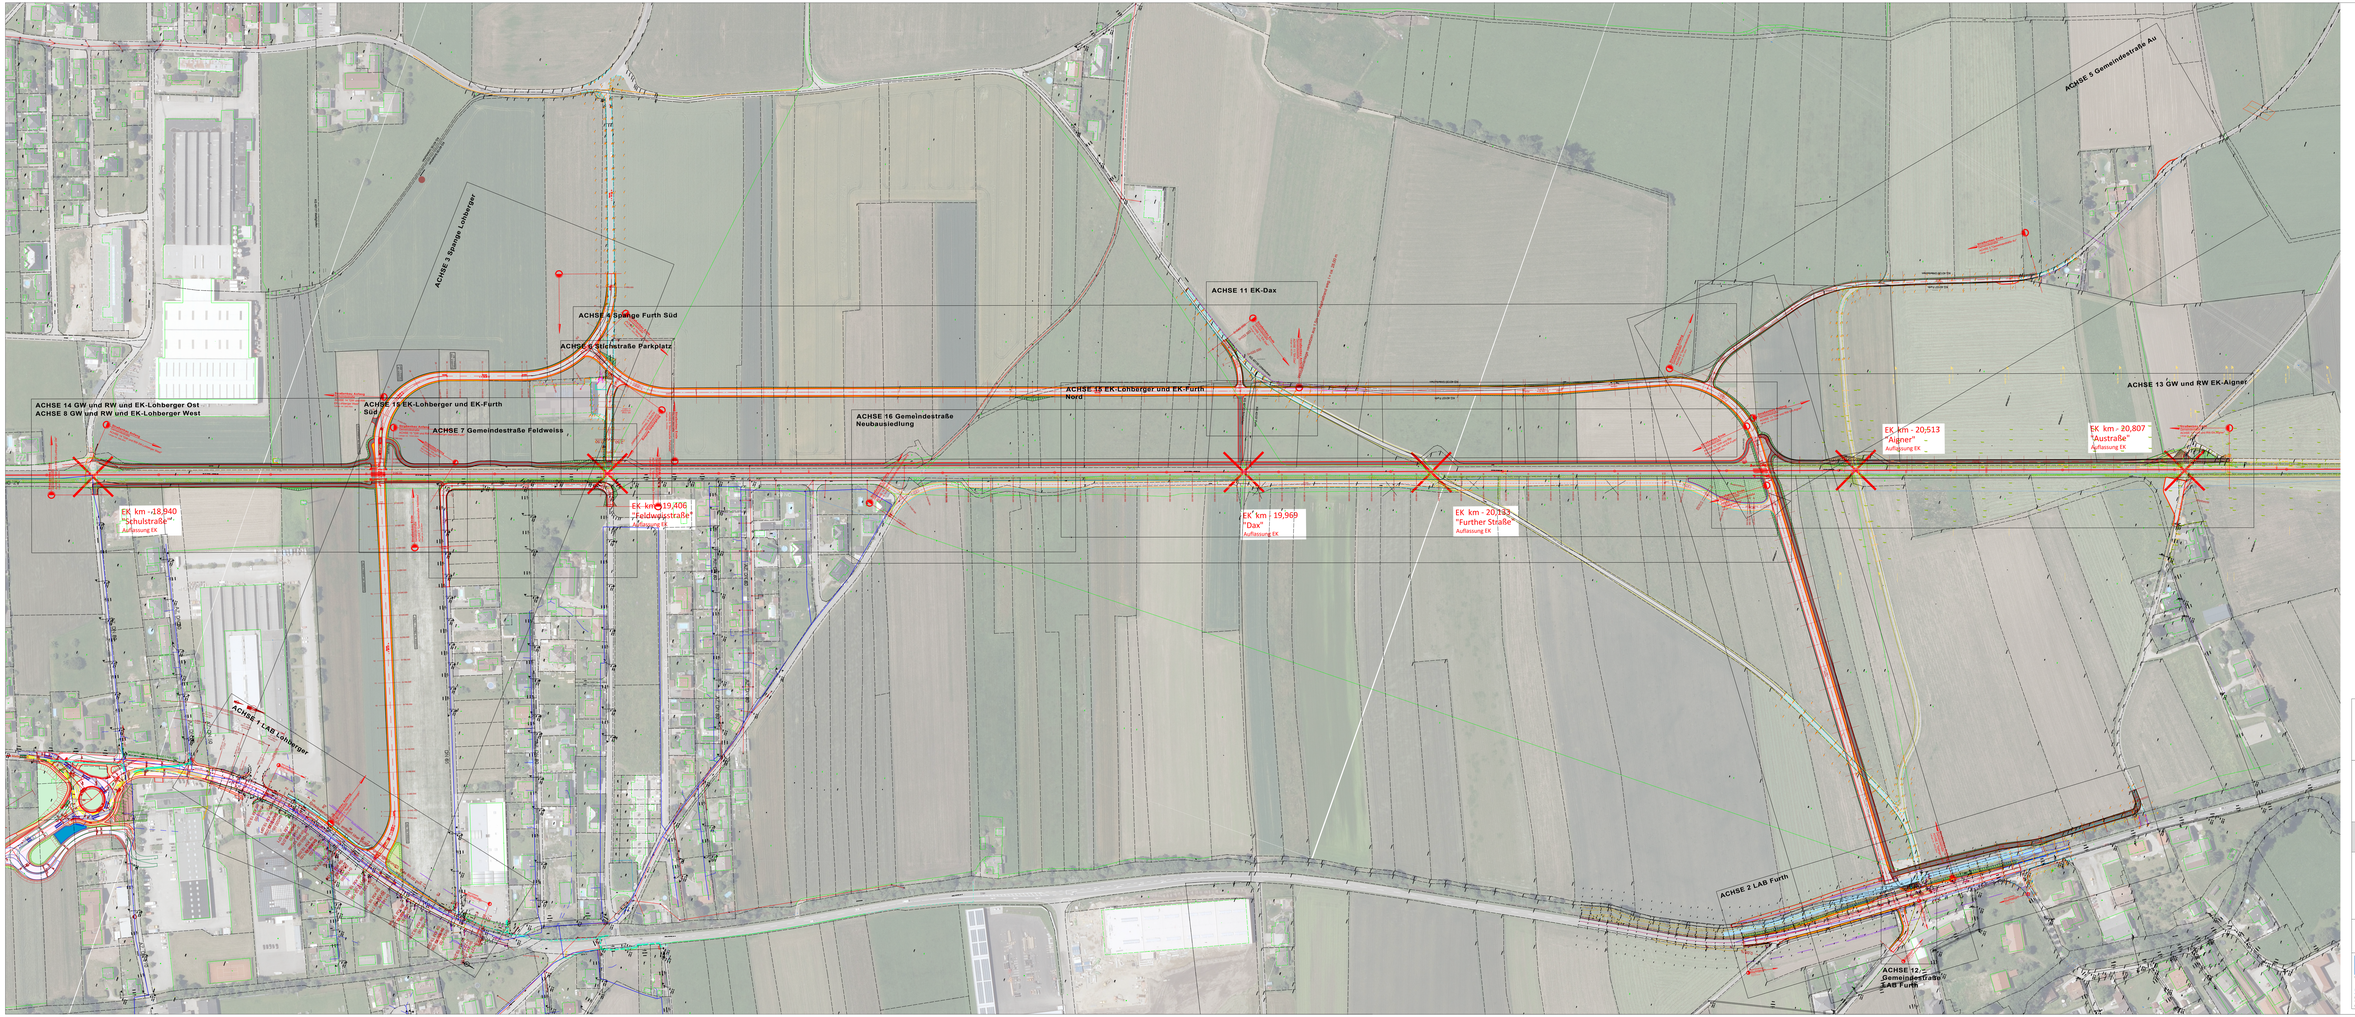

Einreichplan

Schalchen

Im Auftrag von:

Gemeinde Schalchen
Hauptstraße 3a
5231 Schalchen

Planinhalt

Übersichtslageplan

Einreichunterlagen

Querprofile
M 1:1000

23-0021

E PNG, 05.08.2023
A Haslet, 31.01.2024

Braunau am Inn, den 31.01.2024

IBZ Ingenieurbüro

IBZ GmbH | Ringstraße 64 | A 5280 Braunau am Inn | Telefon +43 (0) 7722 | 63758 | Fax +43 (0) 7722 | 63758 | 5 | office@ib-bz.at
IFB Bad Braunau | IBAN AT77 1842 0000 1002 7421 | BIC RZOOAT2L470 | Sparkasse Braunau | IBAN AT75 2052 0000 0000 1870 | BIC SPBRAT22XXX
UID-Nr. ATU67525419 | FN 370344x | Landesgericht Ried im Innkreis | Gesellschafter: Ing. Thomas G. Stockinger